


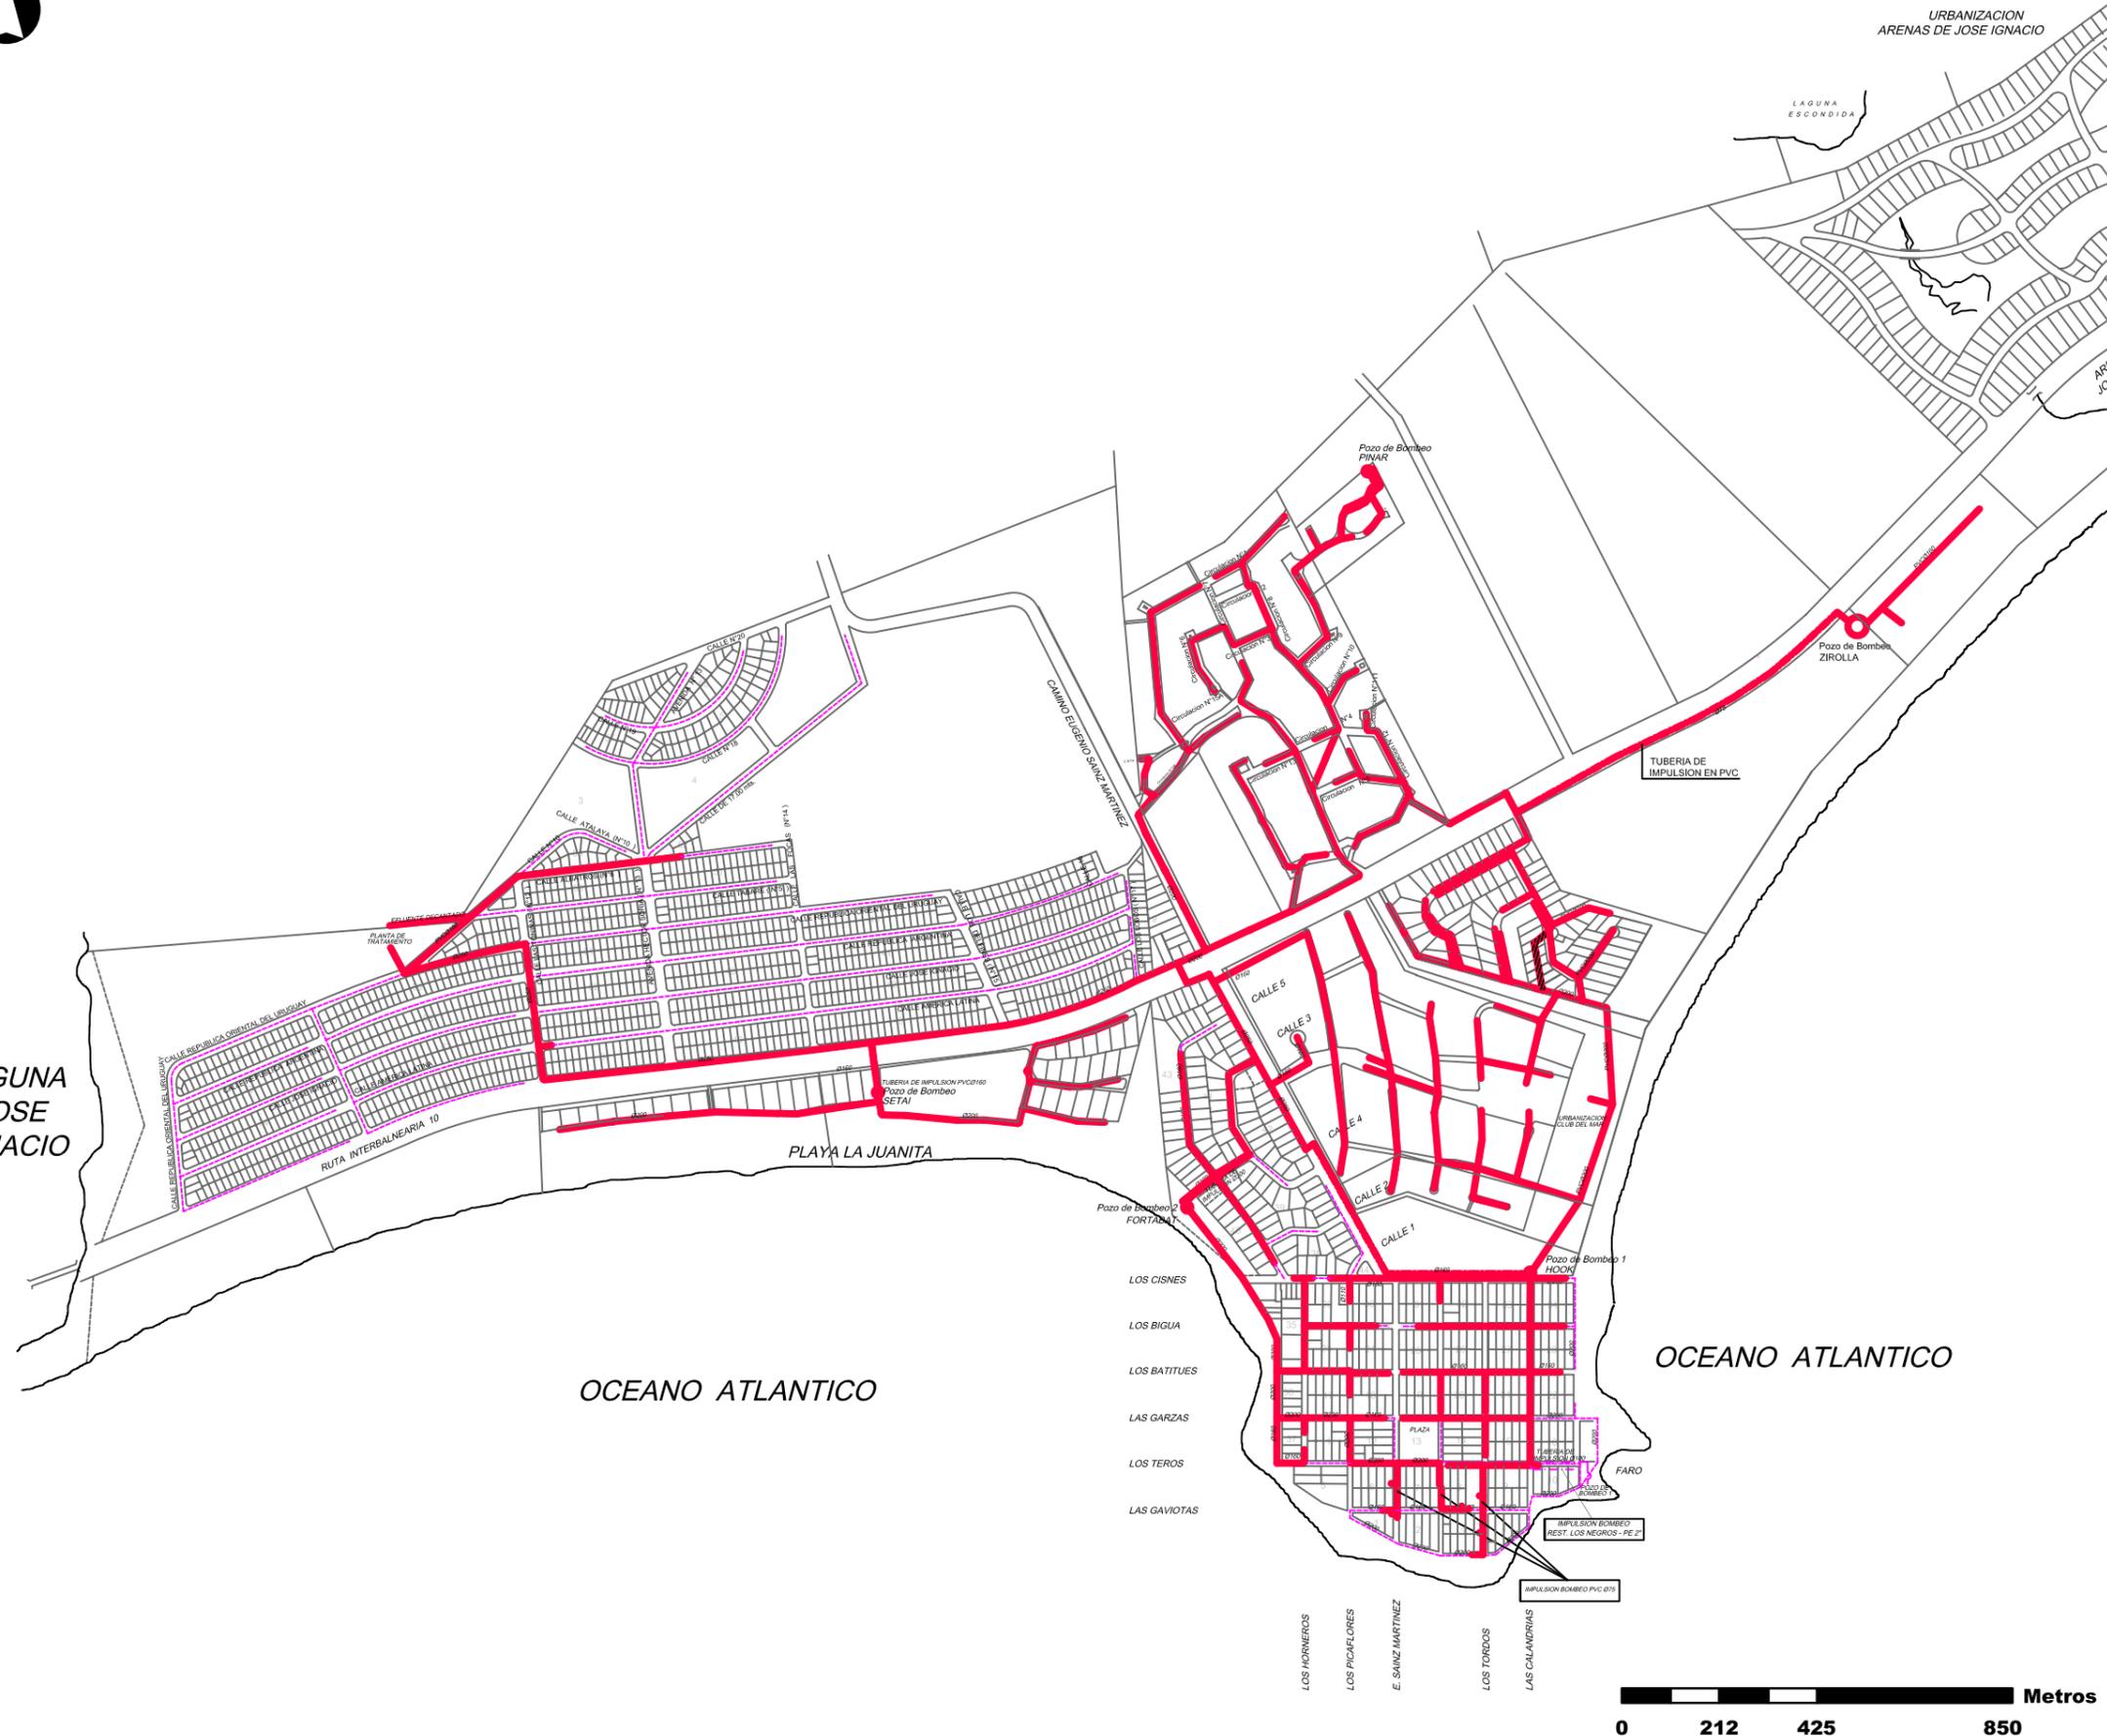

LAGUNA
JOSE
IGNACIO



REFERENCIAS DE SANEAMIENTO
Metrajes

PVC		P.E.	
DIAMETRO (mm)	LONGITUD (m)	DIAMETRO (mm)	LONGITUD (m)
75	940	Var.Diam.	263
110	168		
160	11321		
200	3.879		
250	2.900		
TOTAL	19.208	TOTAL	263

LONGITUD TOTAL DE TUBERIAS: 19.471m

REFERENCIAS de MATERIALES

TUBERIA PVC
 TUBERIA fuera de serv.

INFORMACIÓN CARTOGRÁFICA:

INTENDENCIA MALDONADO

FUENTE DE INFORMACIÓN:

OSE

FECHA DE ORIGEN DEL RECAUDO GRÁFICO:

31 / 12 / 2009

FECHA DE MODIFICACIÓN:

06 / 10 / 2012

OBSERVACIONES:

-

