





PLANTA RED DE SANEAMIENTO
ESCALA 1/1250

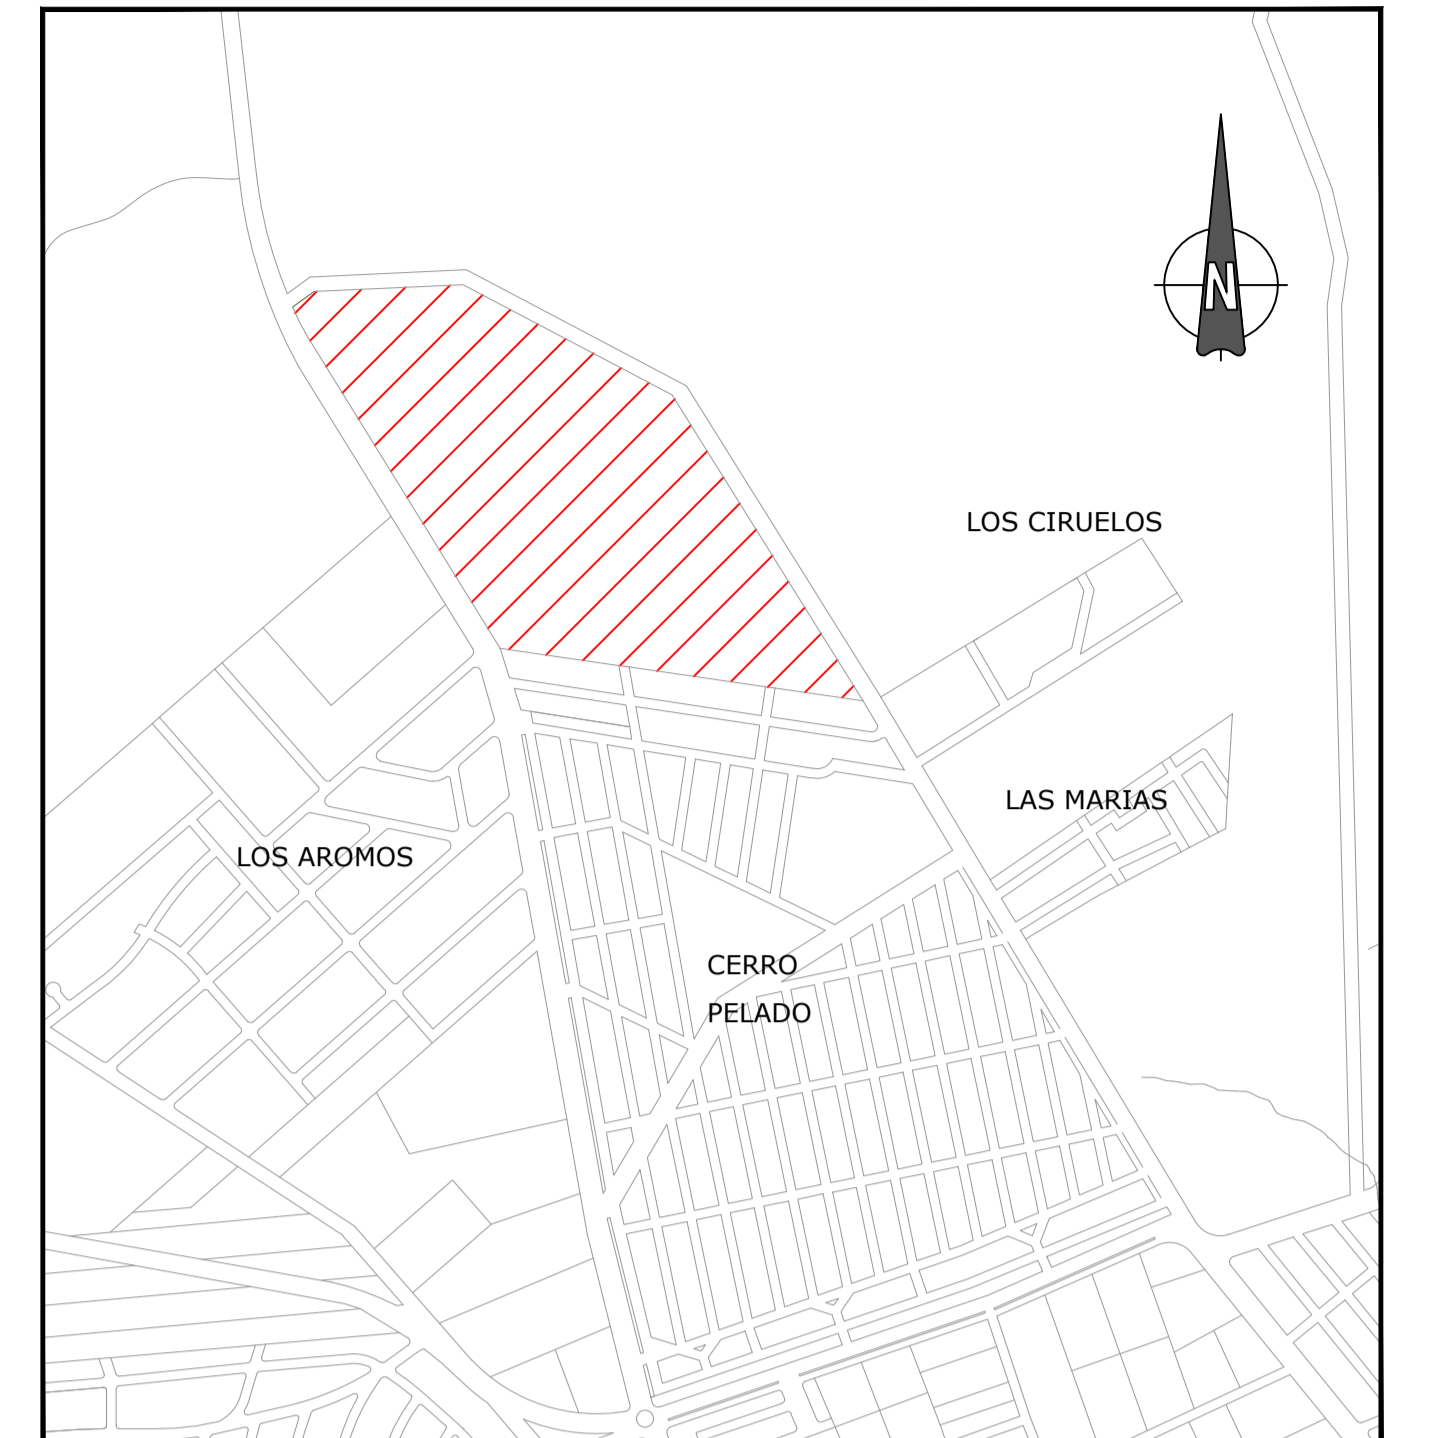

PLANTA DE UBICACIÓN
S/ESCALA

REFERENCIAS

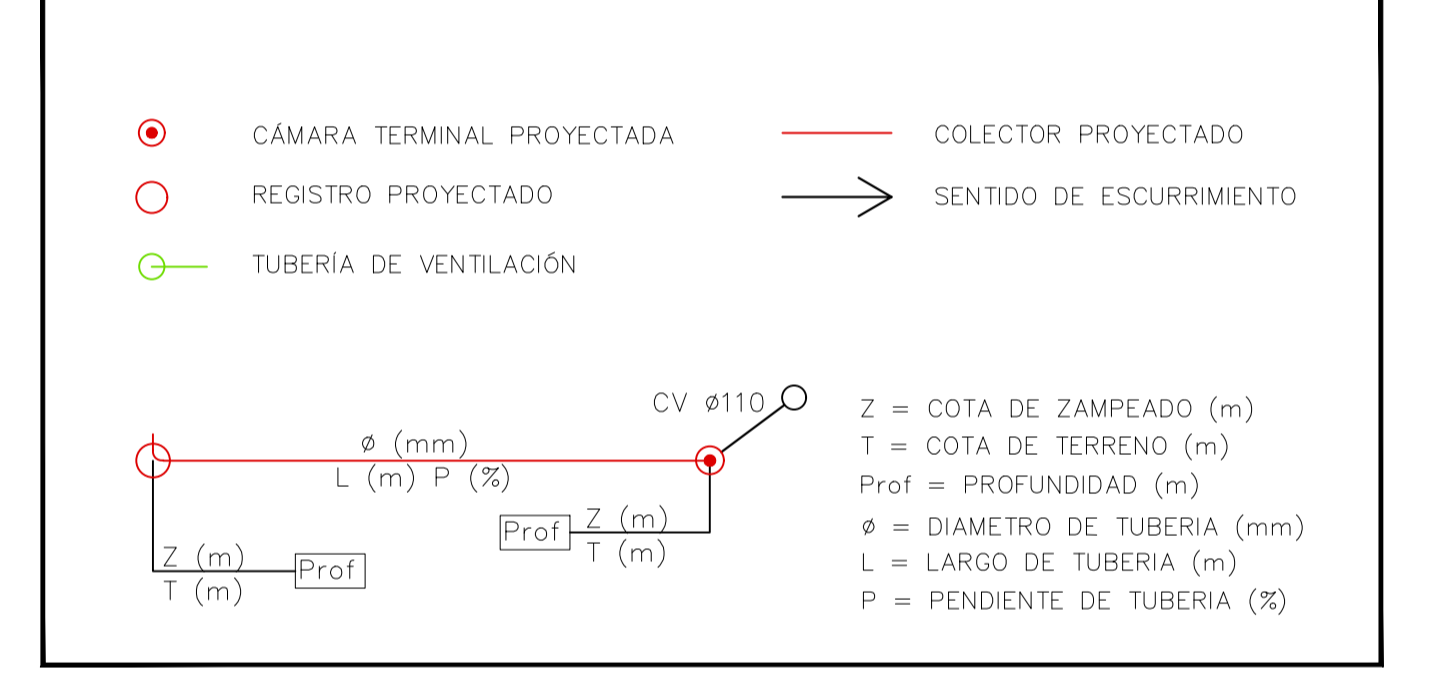

NOTAS

- 1- LA RED COLECTORA DEL PROYECTO TIENE UNA LONGITUD APROXIMADA DE 2400 M
- 2- LOS DIÁMETROS DE LAS TUBERIAS SON EXTERIORES Y SU UNIDAD DE MEDIDA ES EL MILIMETRO
- 3- EL MATERIAL DE LAS TUBERIAS POR GRAVEDAD SERÁN DE PVC, SEGÚN NORMA ISO-DIS 4435 SERIE 20
- 4- EL DISEÑO DE LA TUBERÍA DE CONDUCCIÓN CLOACAL HACIA LA ESTACIÓN DE BOMBEO DE CERRO PELADO SERÁ AJUSTADO EN PROYECTO EJECUTIVO

PROYECTO			
PAI CERRO PELADO – MALDONADO			
–ANTEPROYECTO–			
PROYECTISTA			
ING. MARCOS LISBOA			
ETAPA	FECHA	ESCALAS	PLANO
1	Febrero 2017	1/1250	RSN-E1-02

	ADMINISTRACIÓN DE LAS OBRAS SANITARIAS DEL ESTADO	
	LOCALIDAD CERRO PELADO	DEPARTAMENTO MALDONADO
GERENCIA TÉCNICA	RED DE SANEAMIENTO	
	PADRONES RURALES 18606–18798	
APOYO TÉCNICO		FECHA: Febrero 2017 ESCALA PLANTA: 1/1250